



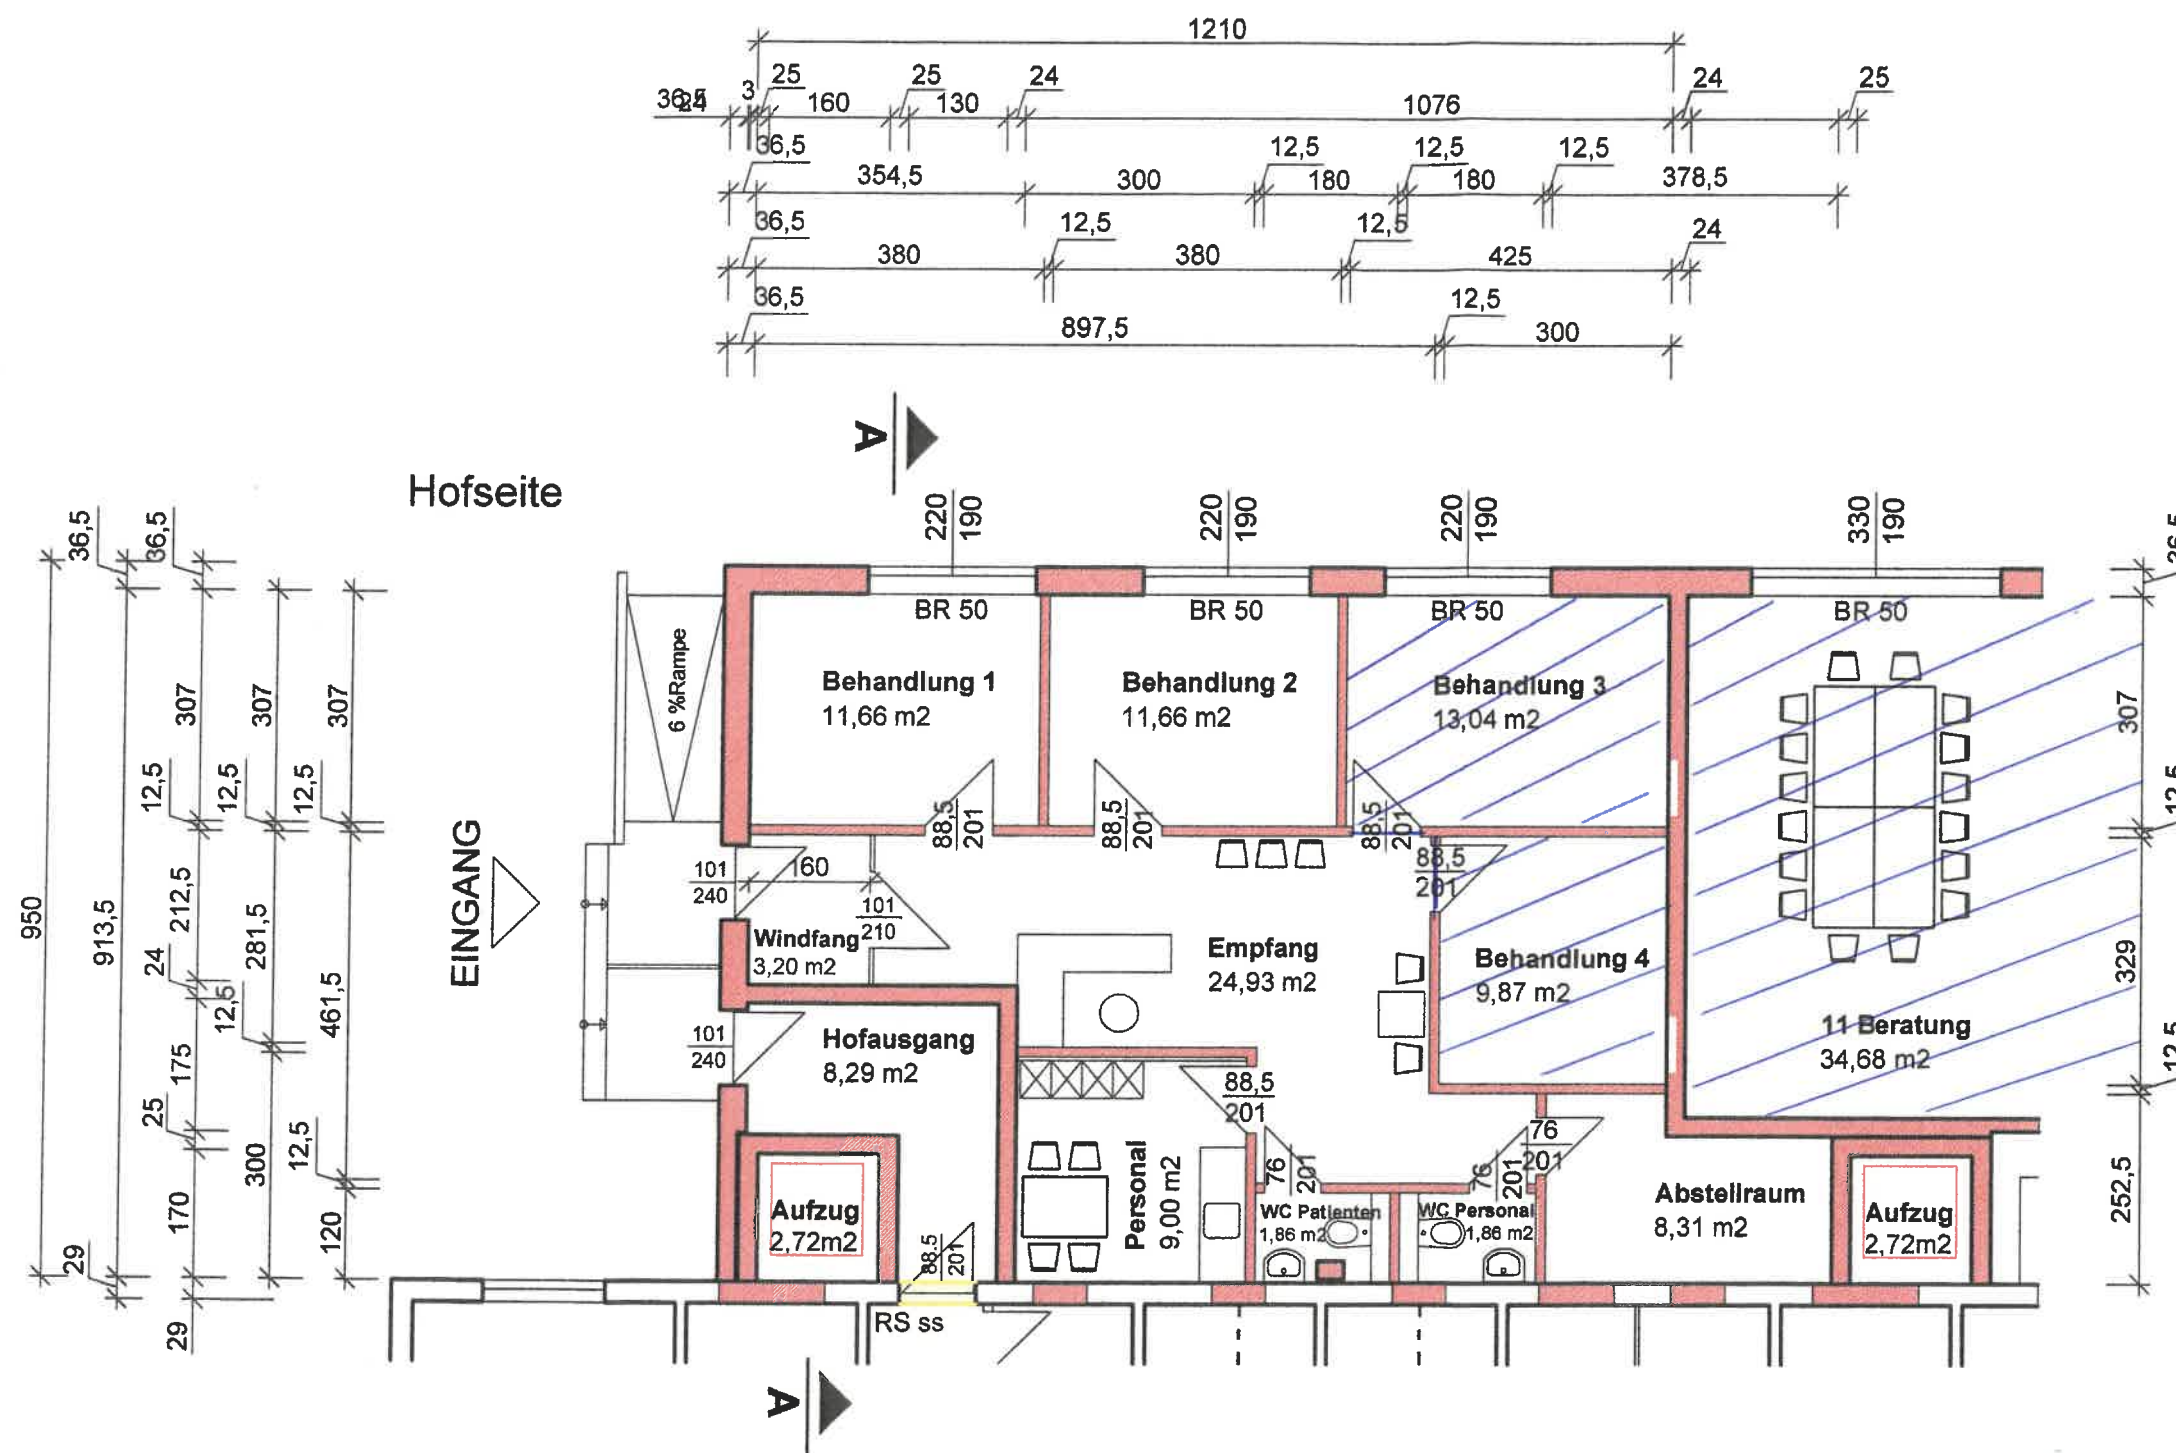

- Bestand
- Abbruch
- Neubau

0261/12

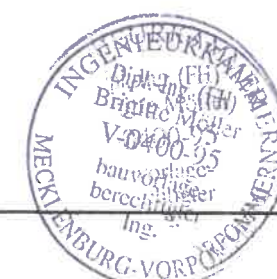

Planungs- und Ingenieurbüro WARNOW-PROJEKT Frank			
Bauherr:	WOBAU Barth Wohnungsbaugesellschaft mbH Waldstraße 2, 18356 Barth	Bearbeiter:	<i>B. Koll</i>
Projekt:	Neubau einer Geschäftsstelle, Aufzüge, Balkone Blaue Wiese 12, 18356 Barth	Maßstab:	1 : 100
Blattbezeichnung:	Erdgeschoß - Einrichtungsplan Physiotherapie	Datum:	31.05.2012
		Phase:	GP
		Blatt-Nr.:	